



PLANTA

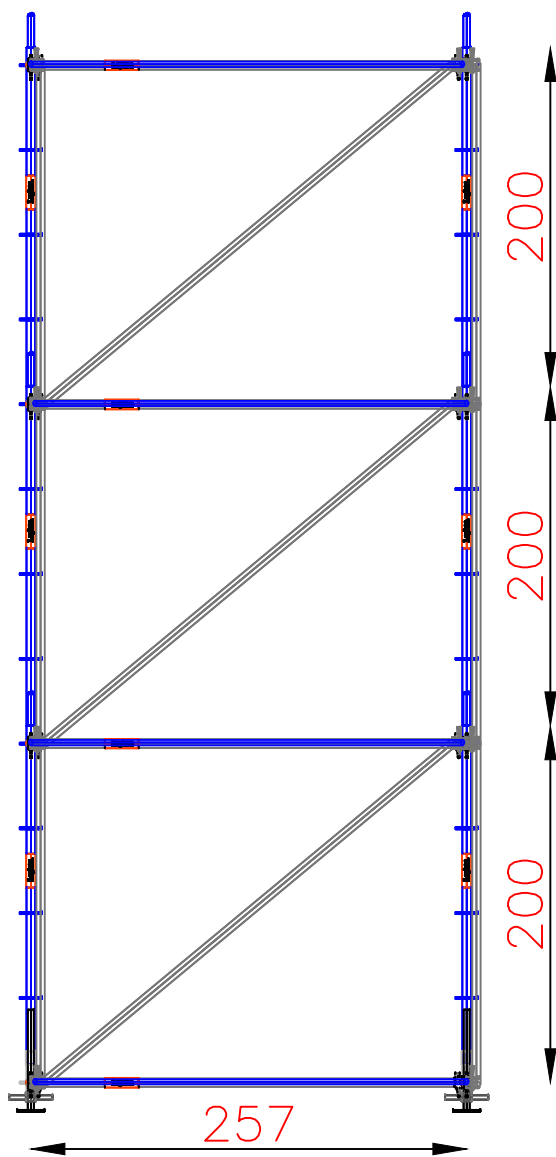


ELEVACIÓN

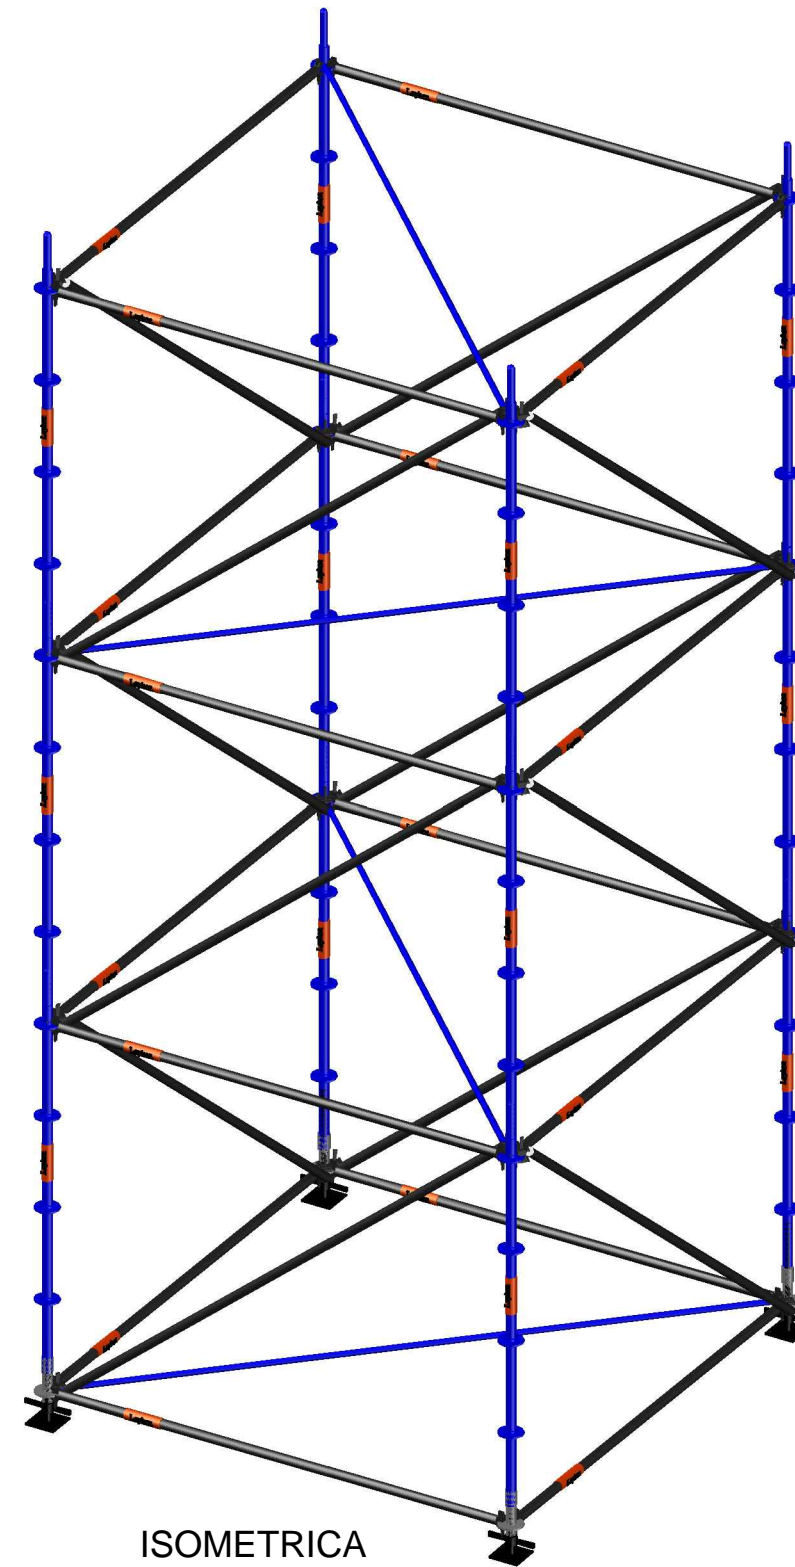


ISOMETRICA

SOBRECARGA DE USO EN ANDAMIO		
Clase	Tipo de trabajo a realizar	Carga [kg/m <sup>2</sup> ]
1	Trabajos con herramienta ligera sin acopio de material, inspecciones.	75
2	Trabajos con materiales de rápida utilización: pintura, limpieza, relleno de fisuras.	150
3	Trabajos de albañilería, aplicación de cementos, pequeños acopios de material.	200
4	Trabajos de albañilería, aplicación de cementos, pequeños acopios de material.	300
5	Trabajos de albañilería, aplicación de cementos, pequeños acopios de material.	450
6	Trabajos difíciles de albañilería o piedra natural con almacenamiento de gran parte del material.	600

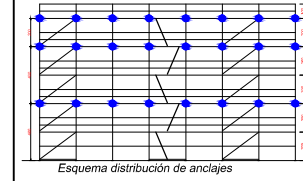

Esquema distribución de anclajes  
SIMBOLOGIA: DIAGONAL

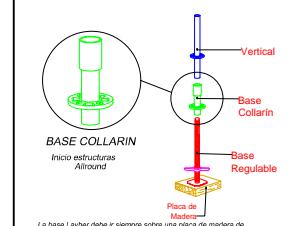

La base Layher debe y siempre sobre una placa de madera de 40cm x 40cm x 5cm para una mejor distribución de carga.

- OBSERVACIONES
- Alinear las ruedas antes de desplazar la estructura móvil
  - Cotas en cm salvo que se indique su unidad
  - Carga de Diseño para Plataforma 200kg/m<sup>2</sup>
  - Bases niveladoras para todos los verticales marcos del primer nivel
  - Módulos de acceso con escaleras interiores a todos los niveles de trabajo
  - Terreno de apoyo del andamio debe ser resistente y compactado
  - Doble barandilla de seguridad en todos los niveles de trabajo (a los 50 y 100 cm)
  - Rodapiés en todos los niveles de trabajo
  - Tubos y grapas para el anclaje de la estructura
  - La perforación para el cáncamo de anclaje a muro debe ser con Broca N° 14 ó 15

CHEQUEO DE VERIFICACION	SI	NO
1. Diseño cumple con el (los) requerimiento(s) solicitado(s)	<input checked="" type="checkbox"/>	<input type="checkbox"/>
2. Diseño cumple con los estándares Layher	<input checked="" type="checkbox"/>	<input type="checkbox"/>
3. Diseño cumple con la normativa vigente de andamios	<input checked="" type="checkbox"/>	<input type="checkbox"/>
4. Diseño fue revisado y aprobado por el jefe de departamento de proyectos	<input checked="" type="checkbox"/>	<input type="checkbox"/>
Observaciones:		

CUADRO DE SUPERFICIES		Suma
FACHADAS	Sup. [m <sup>2</sup> ]	
Fachada 1	-	
Fachada 2	-	
Fachada 3	-	
Fachada 4	-	
Fachada 5	-	
Fachada 6	-	
Fachada 7	-	
Fachada 8	-	
TOTAL	-	

Elaborado	P.M.E.	Contenido	Escala
Revisado	F.R.G.	PLANTA ELEVACIONES ISOMETRICA	S/E
Aprobado	F.R.G.	Fecha	Línea
Comercial	F.R.G.	Archivo	1

2 Oriente 621 - Villa del Mar
   
 ventas@montax.cl
   
<http://www.montax.cl>