


PRODUCIDO POR UN PRODUCTO EDUCATIVO DE AUTODESK




PRODUCIDO POR UN PRODUCTO EDUCATIVO DE AUTODESK

PRODUCIDO POR UN PRODUCTO EDUCATIVO DE AUTODESK

PRODUCIDO POR UN PRODUCTO EDUCATIVO DE AUTODESK

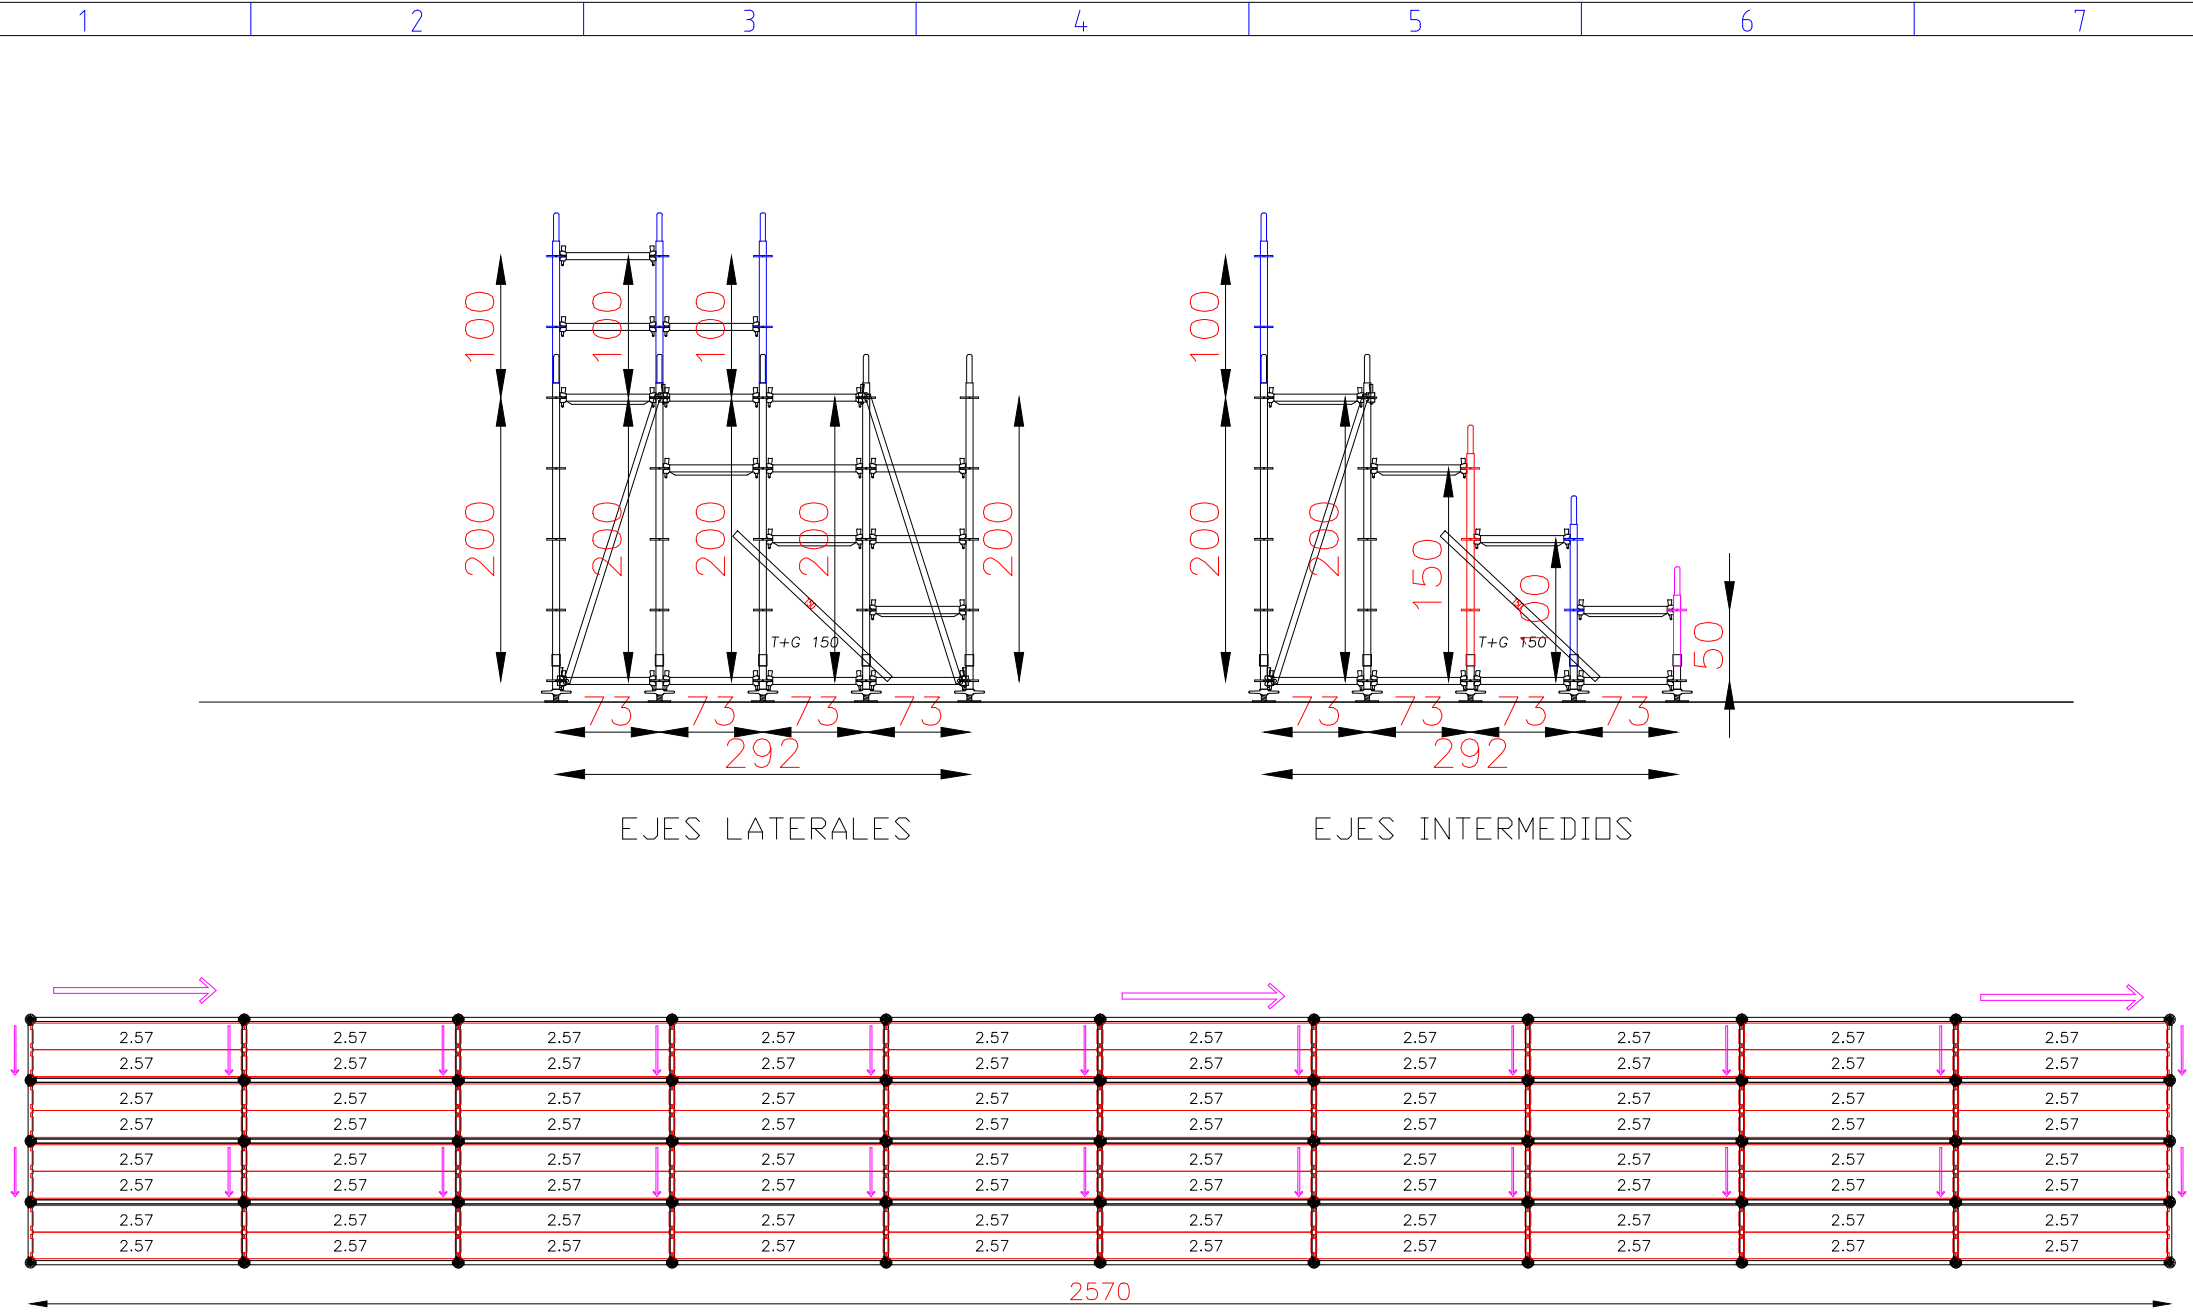

SOBRECARGA DE USO EN ANDAMIO		
Clase	Tipo de trabajo a realizar	Carga [kg/m²]
1	Trabajos con herramienta ligera sin apoyo de material, inspecciones.	75
2	Trabajos con materiales de ligera utilización: pintura, limpieza, relleno de lagas.	150
3	Trabajos de albañilería, aplicación de morteros, pequeños acopios de material.	200
4	Trabajos de albañilería, aplicación de morteros, pequeños acopios de material.	300
5	Trabajos de albañilería, aplicación de morteros, pequeños acopios de material.	450
6	Trabajos difíciles de albañilería o para el cual el andamio debe soportar la gran parte del material.	600

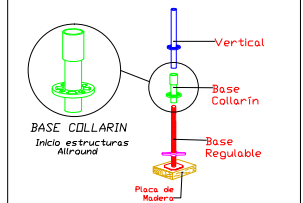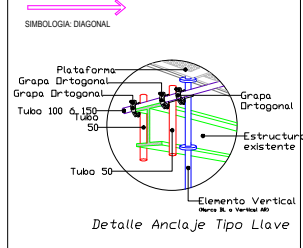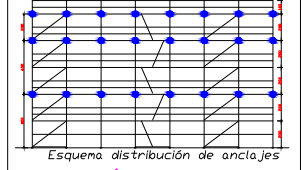

- OBSERVACIONES
- Alinear las ruedas antes de desplazar la estructura móvil
  - Colas en cm salvo que se indique su unidad
  - Carga de Diseño para Plataformas 200kg/m²
  - Bases niveladoras para todos los verticales marcos del primer nivel
  - Módulos de acceso y escaleras interiores a todos los niveles de trabajo
  - Terreno de apoyo del andamio debe ser resistente y compactado
  - Doble barandilla de seguridad en todos los niveles de trabajo (a los 50 y 100 cm)
  - Rodapiés en todos los niveles de trabajo
  - Tubos y grapas para el anclaje de la estructura
  - La perforación para el cáncamo de anclaje a muro debe ser con Broca N° 14 ó 15

CHEQUEO DE VERIFICACION		
	SI	NO
1	<input checked="" type="checkbox"/>	<input type="checkbox"/>
2	<input checked="" type="checkbox"/>	<input type="checkbox"/>
3	<input checked="" type="checkbox"/>	<input type="checkbox"/>
4	<input checked="" type="checkbox"/>	<input type="checkbox"/>

CUADRO DE SUPERFICIES	
FACHADAS	Sup. [m²]
Fachada 1	-
Fachada 2	-
Fachada 3	-
Fachada 4	-
Fachada 5	-
Fachada 6	-
Fachada 7	-
Fachada 8	-
TOTAL	-

**PLANO VALIDO SÓLO PARA MONTAJES CON EQUIPOS 100% LAYHER**  
 MÁS INFORMACIÓN EN [WWW.LAYHER.CL](http://WWW.LAYHER.CL)

Compañía	Colaborador	Estado
F.R.G.	PLANTA ELEVACIONES	S/E
Aprobado	Fecha	Lámina
F.R.G.	26/05/15	1
Comprobado	Activo	Revisión
F.R.G.	362-AR	1

Proyecto: HERNAN SANTIABÁÑEZ  
 Obra: EVENTO CLUB AEREO  
 Descripción: GRADERIA 25 METROS

**Montax**  
 Centro a Lepilla Pareda 833 - Refugio Alto - Villa del Mar  
 ventas@montax.cl  
<http://www.montax.cl>